




1 PROJEKT_ELEWACJA_POŁUDNIOWA
1 : 100

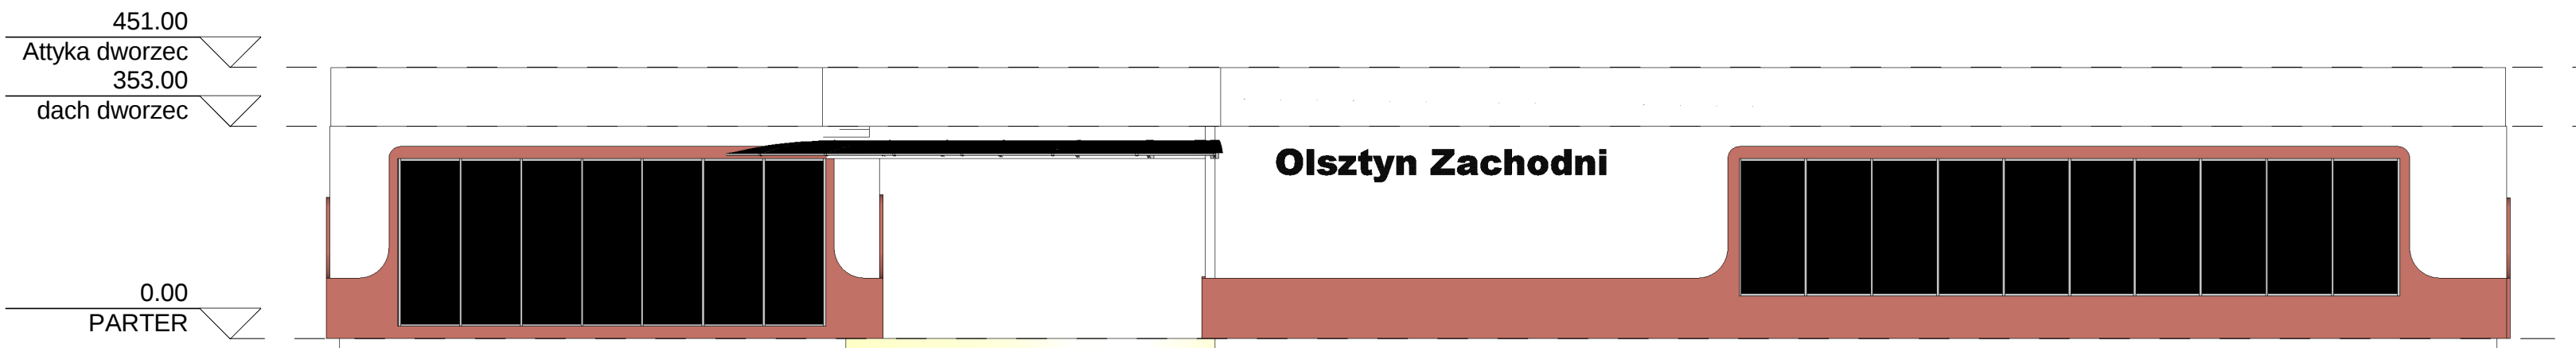

2 PROJEKT_ELEWACJA_PÓŁNOCNA
1 : 100

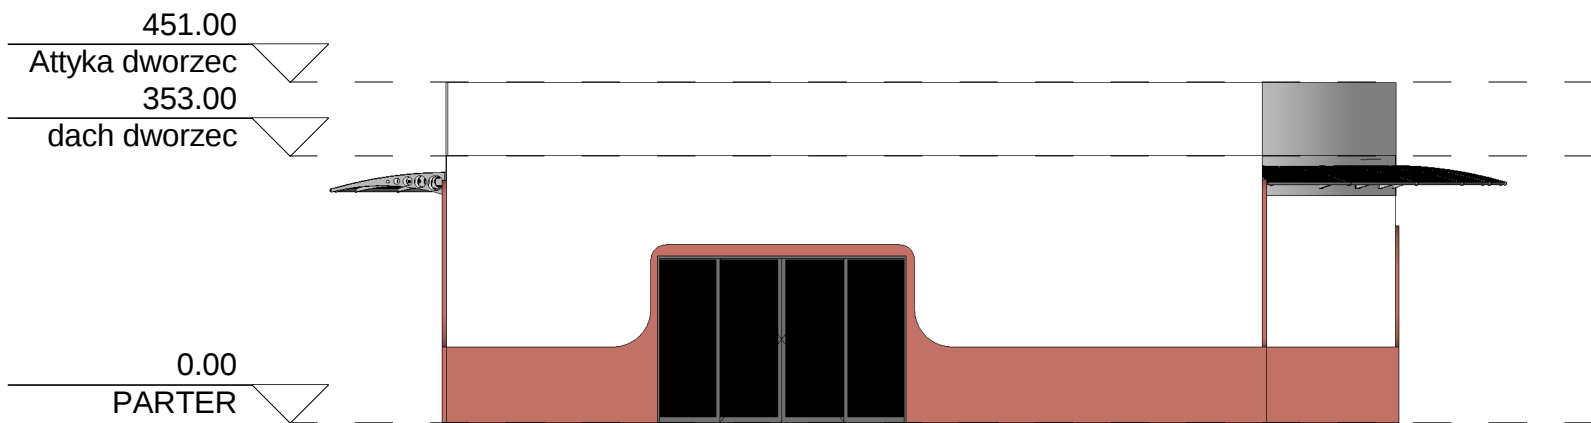

3 PROJEKT_ELEWACJA_WSCHODNIA
1 : 100

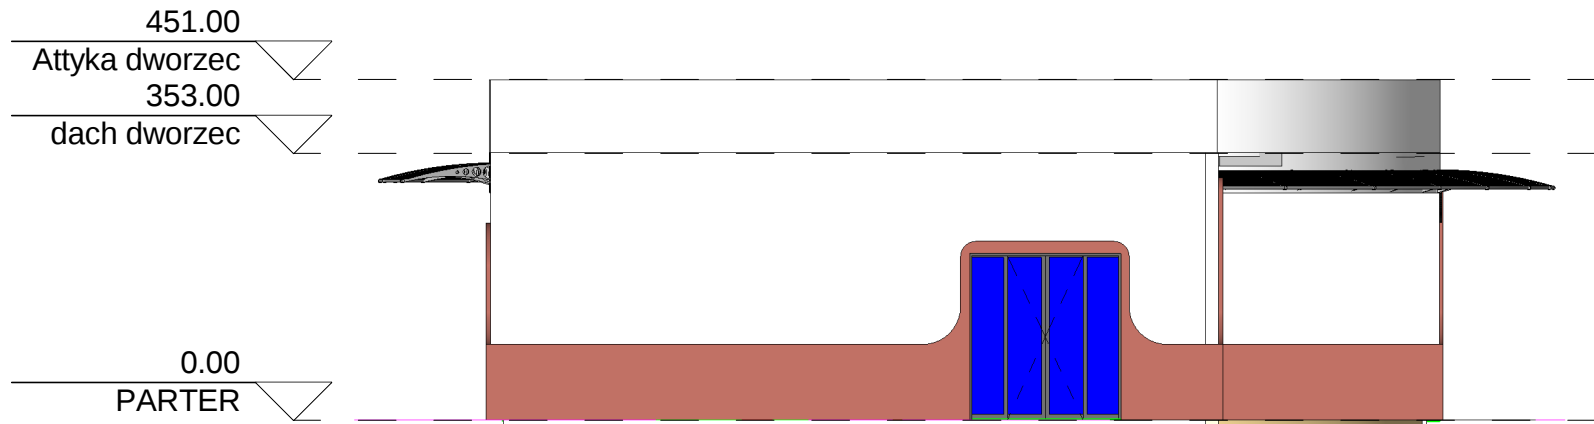

4 PROJEKT_ELEWACJA_ZACHODNIA
1 : 100

UWAGA:
1. Wszystkie wymiary ponieszczeń podano w świetle ścian z istniejącymi tynkami. Wymiary poszczególnych elementów konstrukcji również uwzględniają istniejące tynki.
2. Wymiary liniowe otworów okiennych i drzwiowych podano w świetle otworów w ścianach od strony wewnętrznej ponieszczeń. Nie uwzględniono zatem istniejących węgarków.
3. Podane w etykietach okien wymiary odnoszą się do światła otworów w ścianie. W przypadku drzwi etykiety podają wymiary w świetle ościeżnic.
4. Z uwagi na odchyłki w liniowości, równoległości oraz prostokątności ścian, mogą występować różnice w rzeczywistych wymiarach liniowych w stosunku do podanych na rysunku. Różnice te powinny zawierać się w przedziale ±8cm.
6. Poziom ±0,00 odnosi się do poziomu posadzki parteru budynku. Na rysunkach nie uwzględniono różnic poziomów posadzek wynikających ze spadków w kierunku kratek ściekowych.
7. Wszystkie wymiary sprawdzić z natury na budowie

		10-686 OLSZTYN UL. WILCZYŃSKIEGO 1A	
I K A PROJEKT SP. Z O.O.		☎ +48 89 533 94 58 ✉ +48 506 031 954 ✉ : BIURO@KPROJEKT.PL	
TEMAT:	PRZEBUDOWA DWORCA KOLEJOWEGO OLSZTYN ZACHODNI UL. M. KONOPNICKIEJ 10 DZ. 1/2 OBR. 62 OLSZTYN		
INWESTOR:	POLSKIE KOLEJE PAŃSTWOWE S. A. W WARSZAWIE 00-973 WARSZAWA UL. SZCZĘŚLIWICKA 62		BRANŻA: ARCHITECTURA
ADRES:	UL. M. KONOPNICKIEJ 10 10-168 OLSZTYN WOJ. WARMIŃSKO-MAZURSKIE		SKALA: 1:100
NAZWA RYS.	ELEWACJE		DATA: 08.2011
STADIUM:	PROJEKT KONSEPCYJNY		NR RYS. A-2
PROJEKTANT:	mgr inż. arch. Anna Barbara Urban		